


Lichtplan 'Het luchtschip' Salibonani

ontwerp:
Ludo Van Craen
Lukas Van Echelpoel

maart 2014

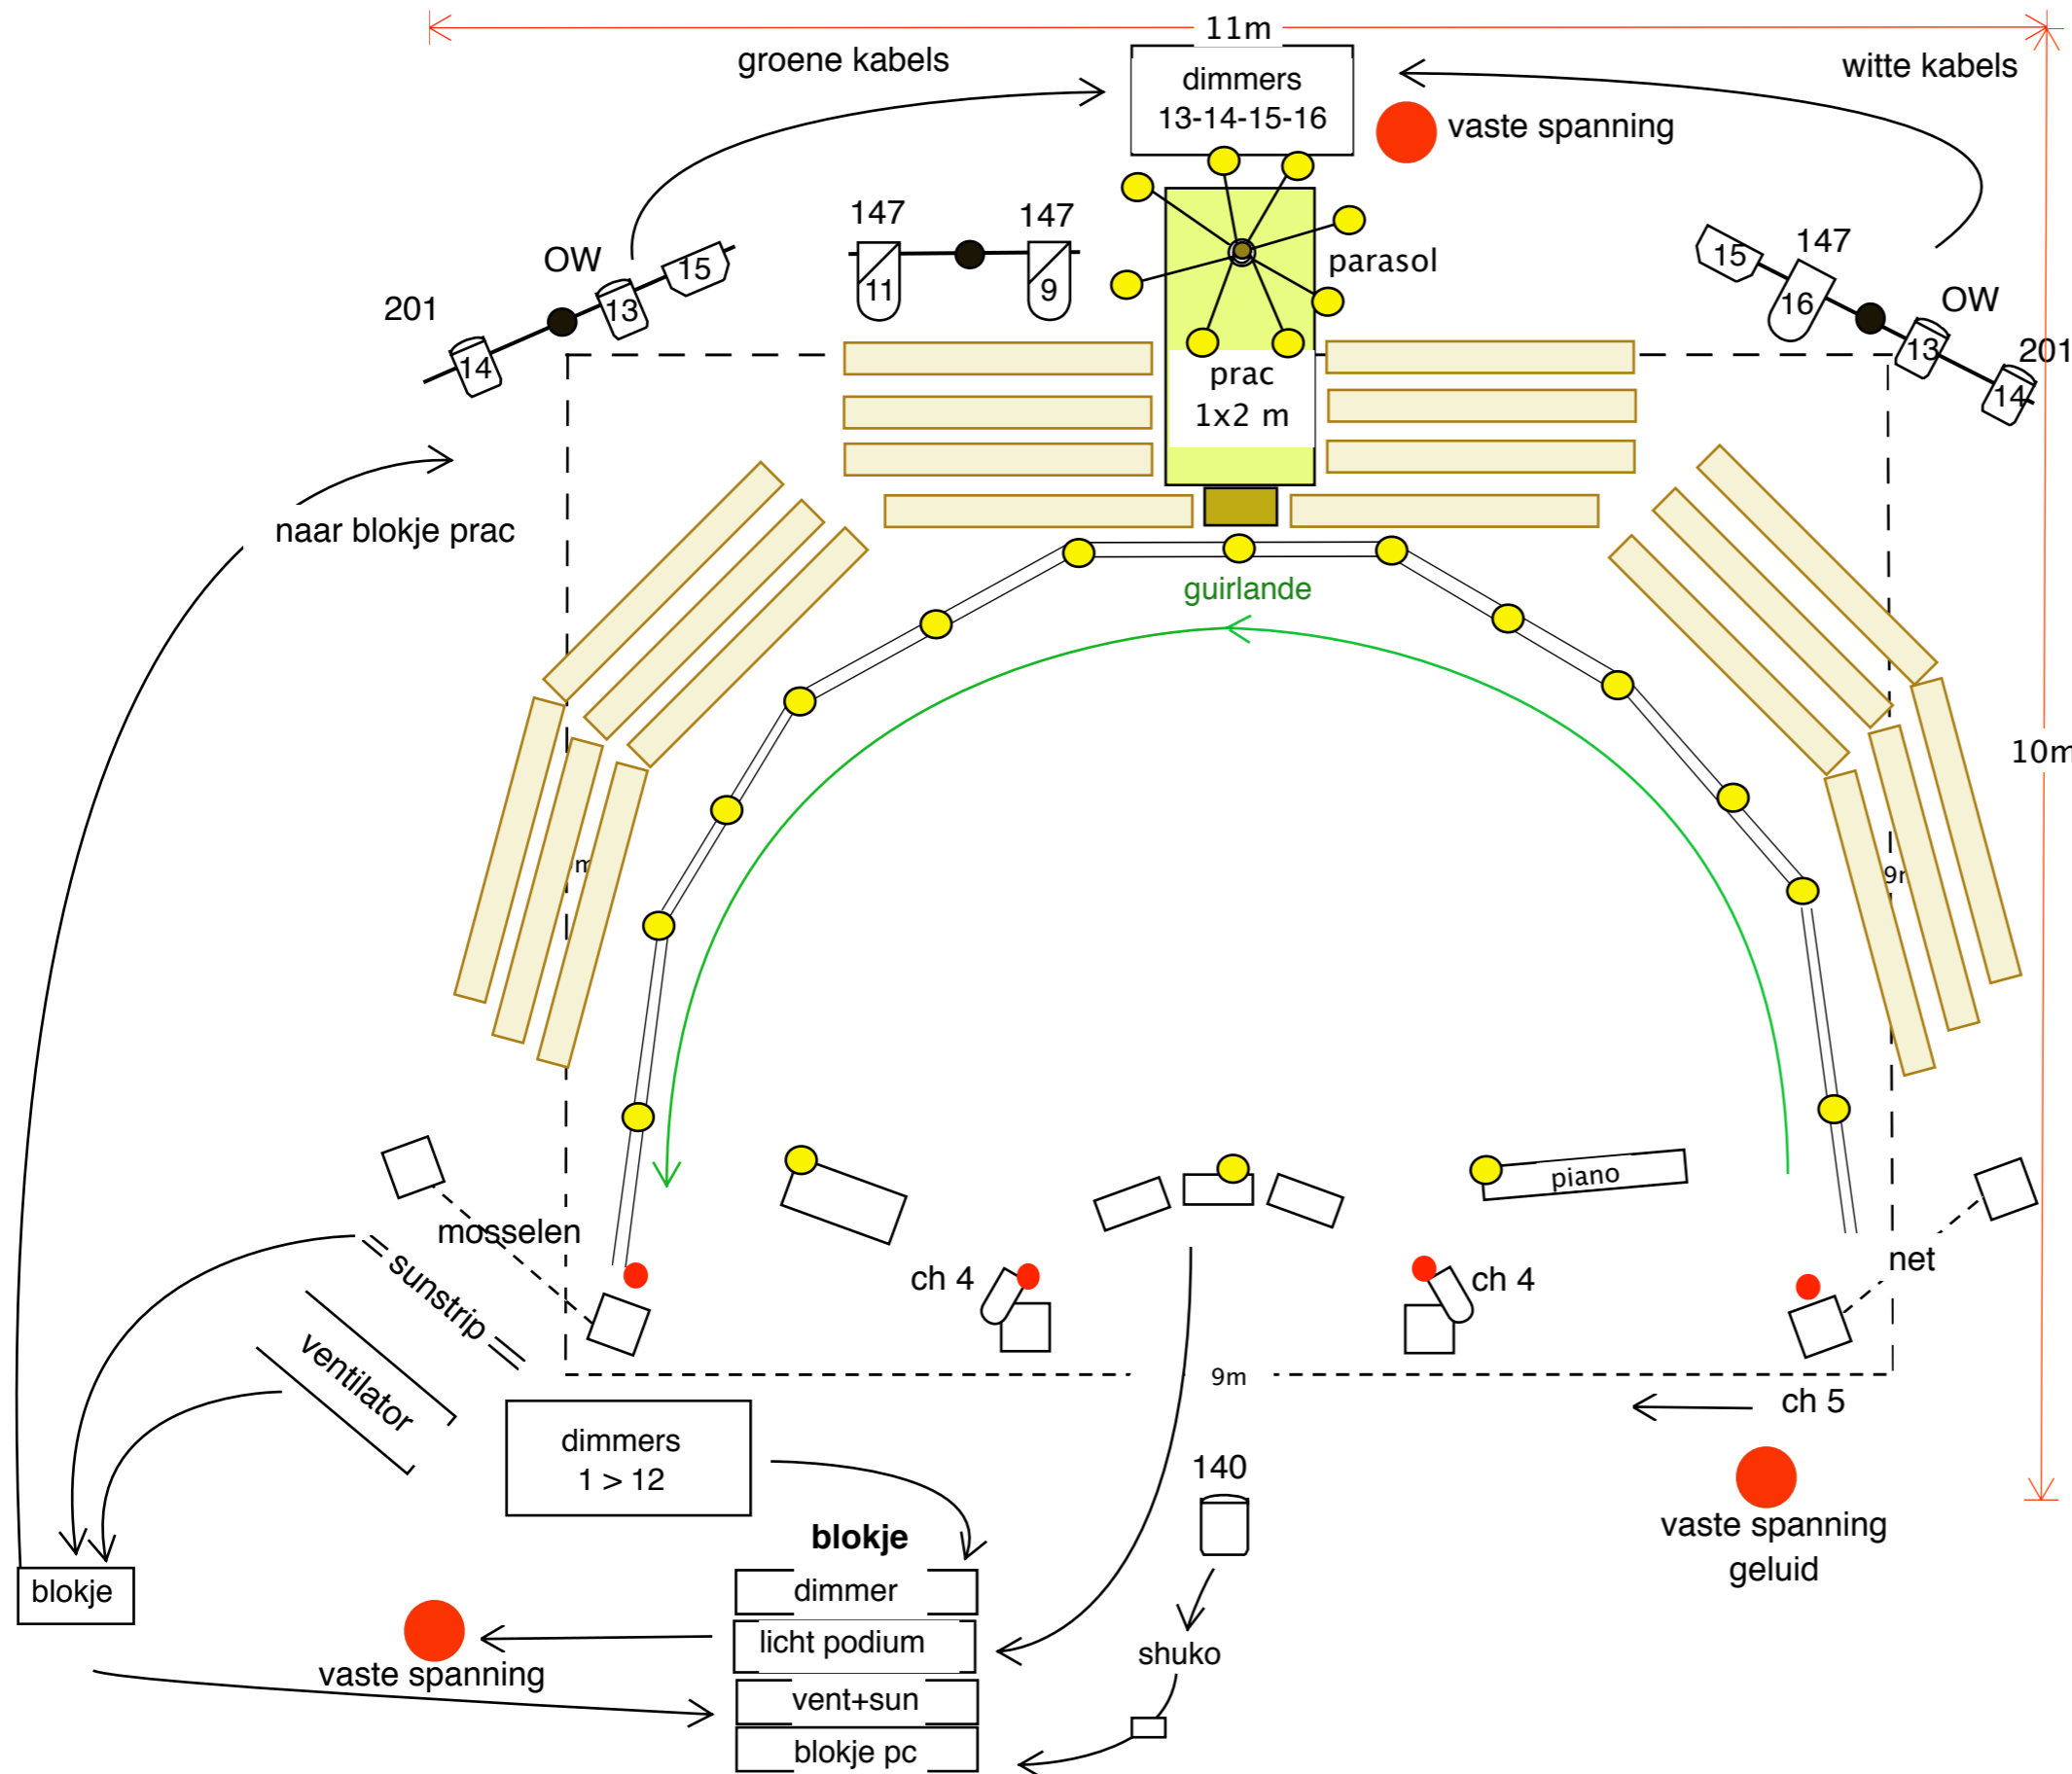

lijst kanalen

1. guirlande
4. Par 16
5. lantaarns
9. Par cour midden
11. Par cour buiten
13. PC binnen
14. PC buiten
15. Quartz zaallicht
16. Par jardin

ideale opp. speelvlak = 11 x 10 m
min. hoogte = 3,30 meter

Key			
	quartz		par64 CP 62
	PC 1 KW		par64 CP 61
	PC 500		gloeilamp
	Par 16		lantaarn
	#		